




VOORGEVEL

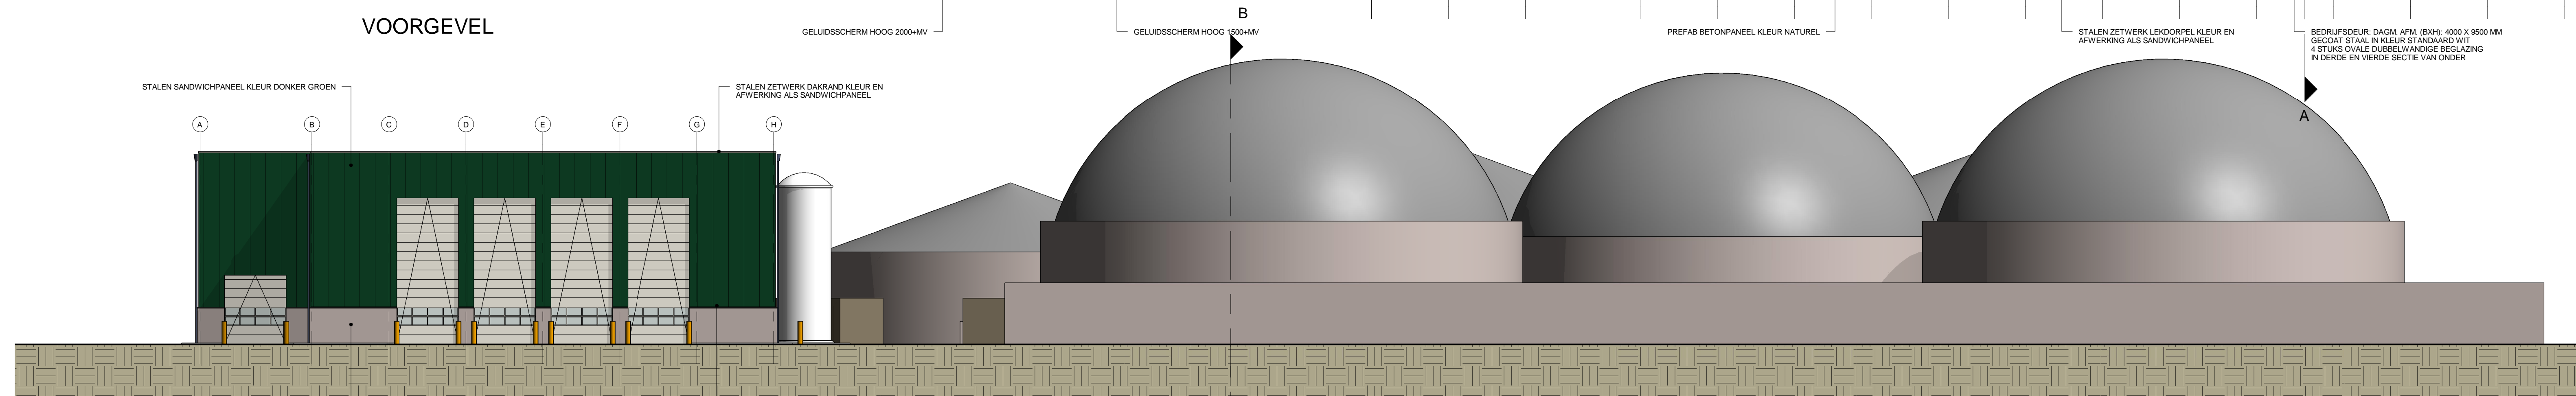


RECHTER ZIJGEVEL

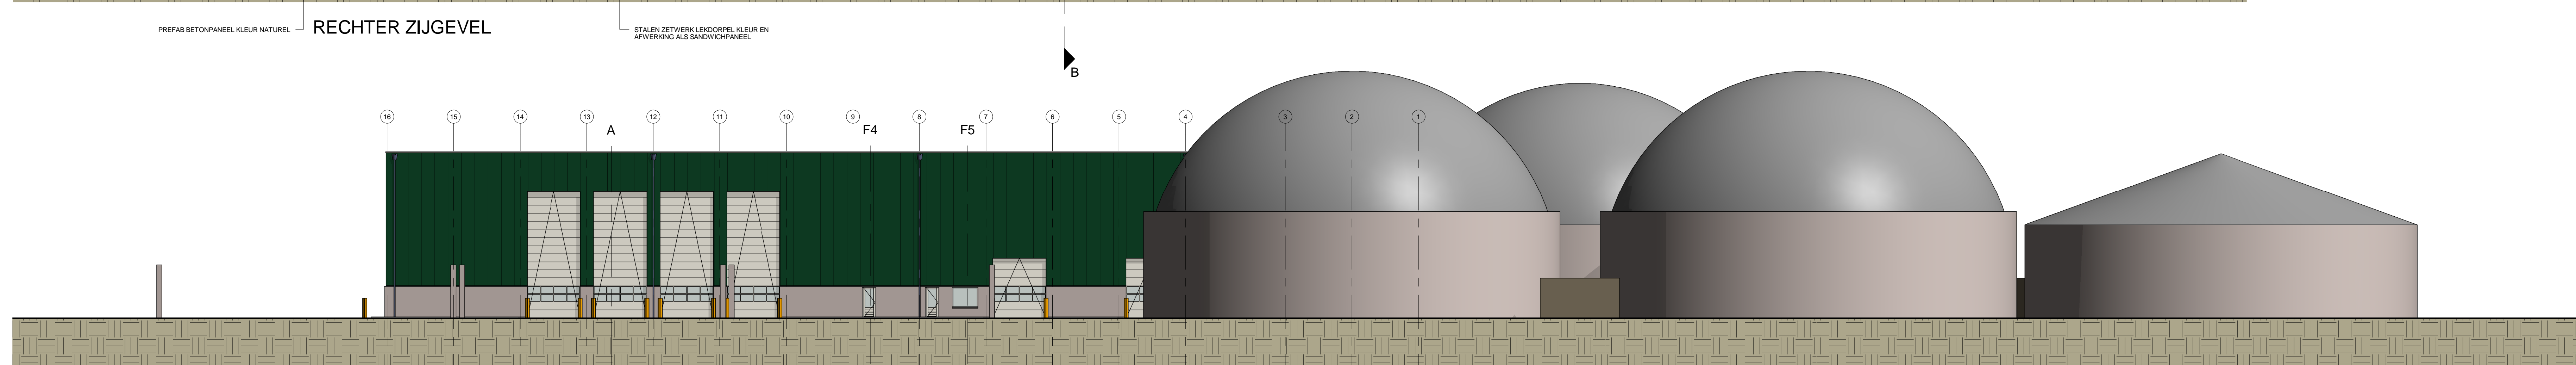


ACHTERGEVEL

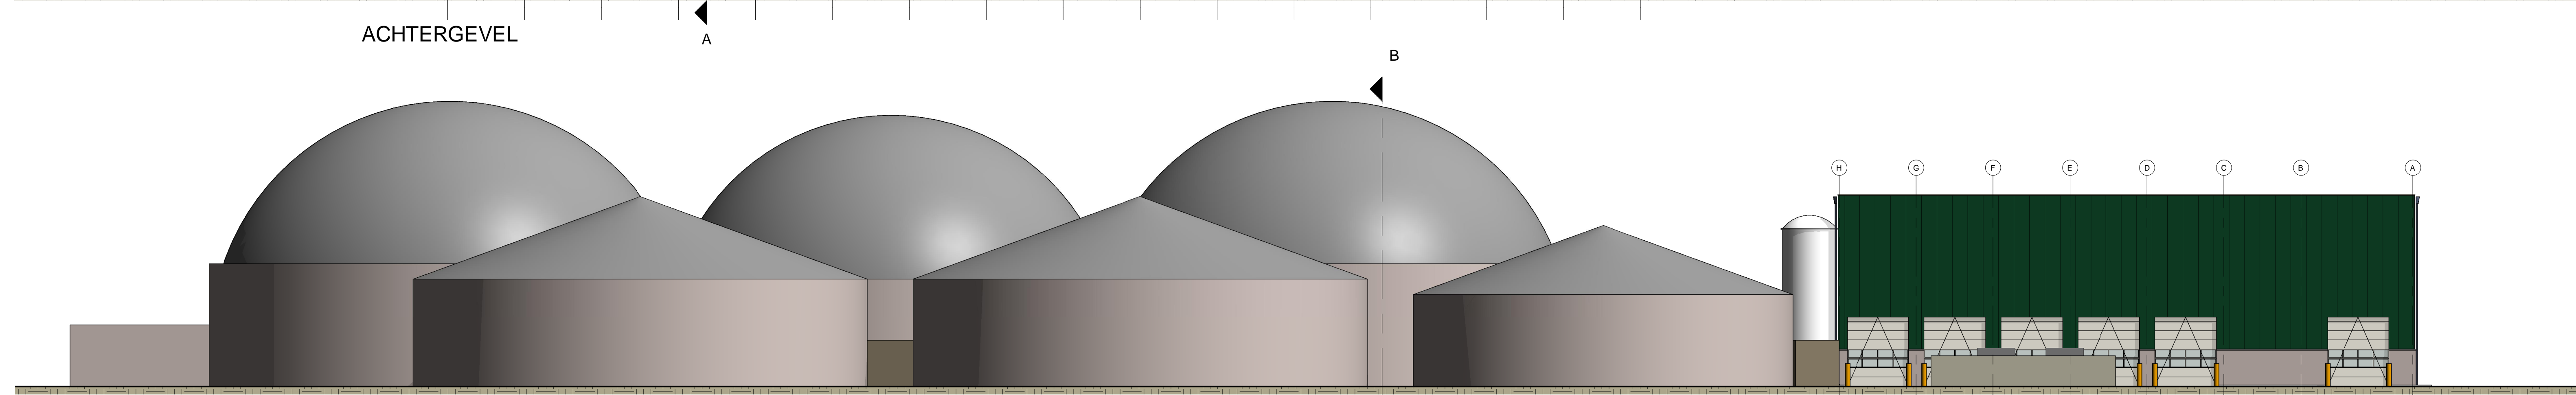

LINKER ZIJGEVEL

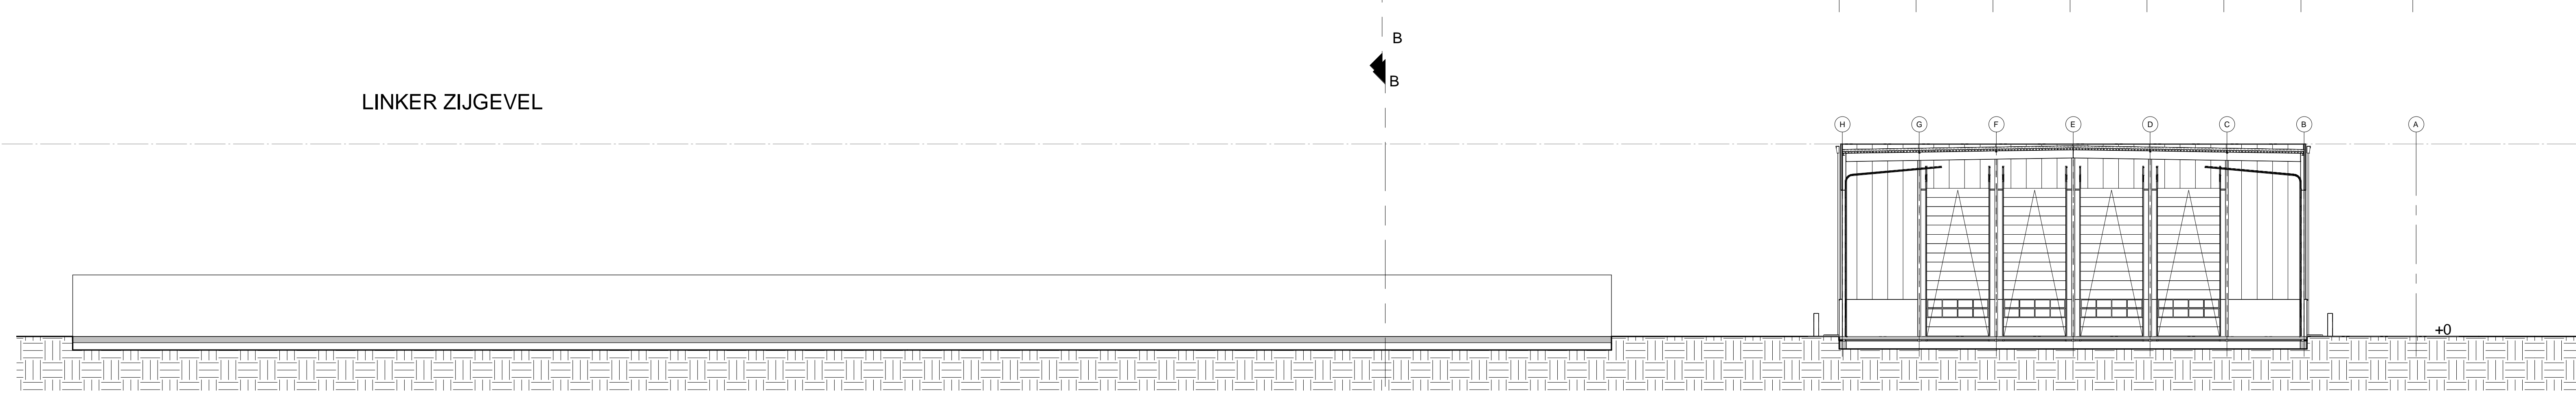


DOORSNEDE A-A

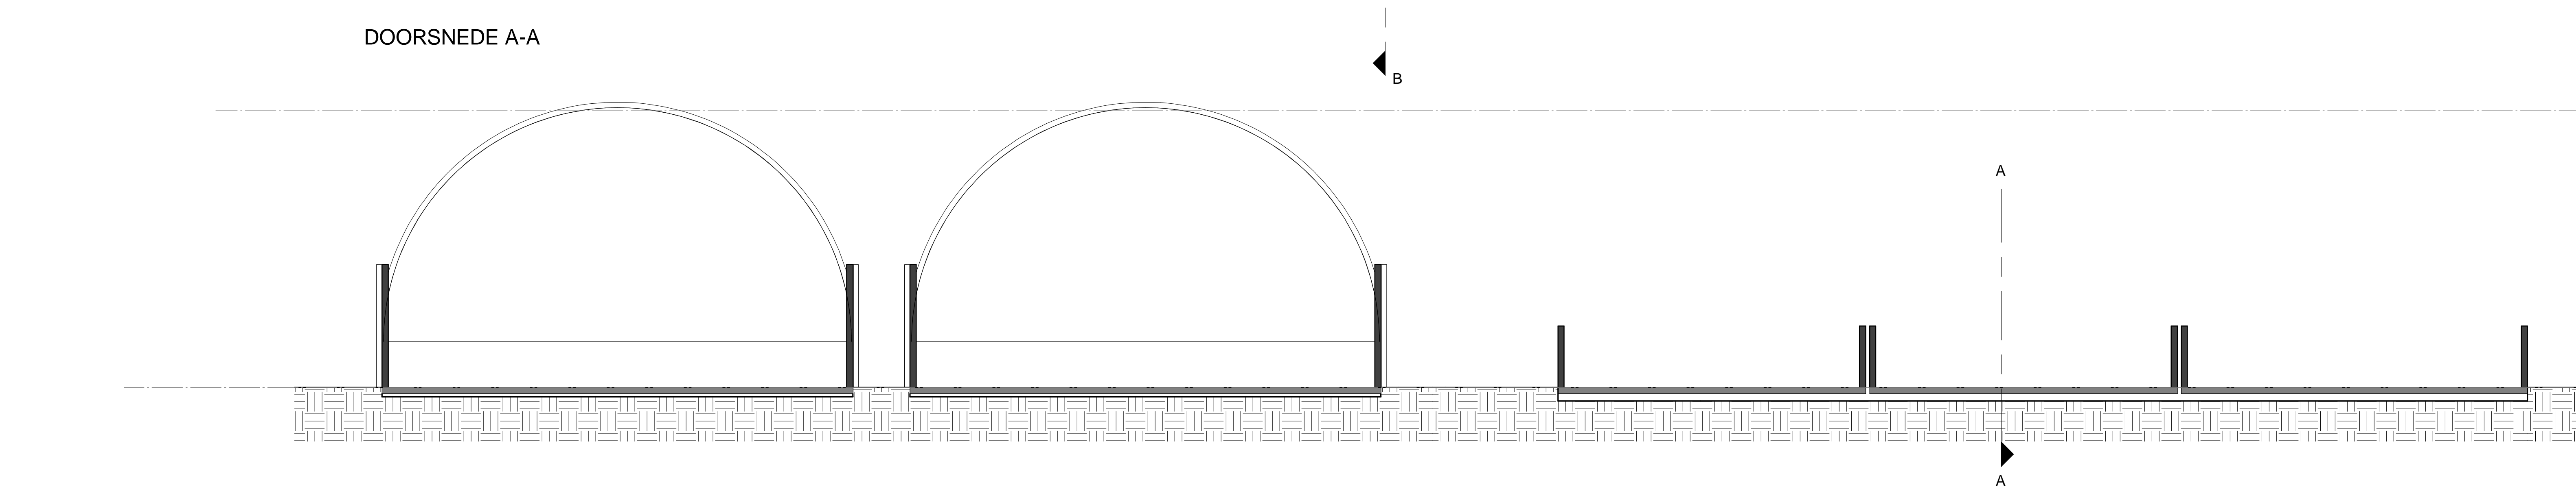

DOORSNEDE B-B



WEST

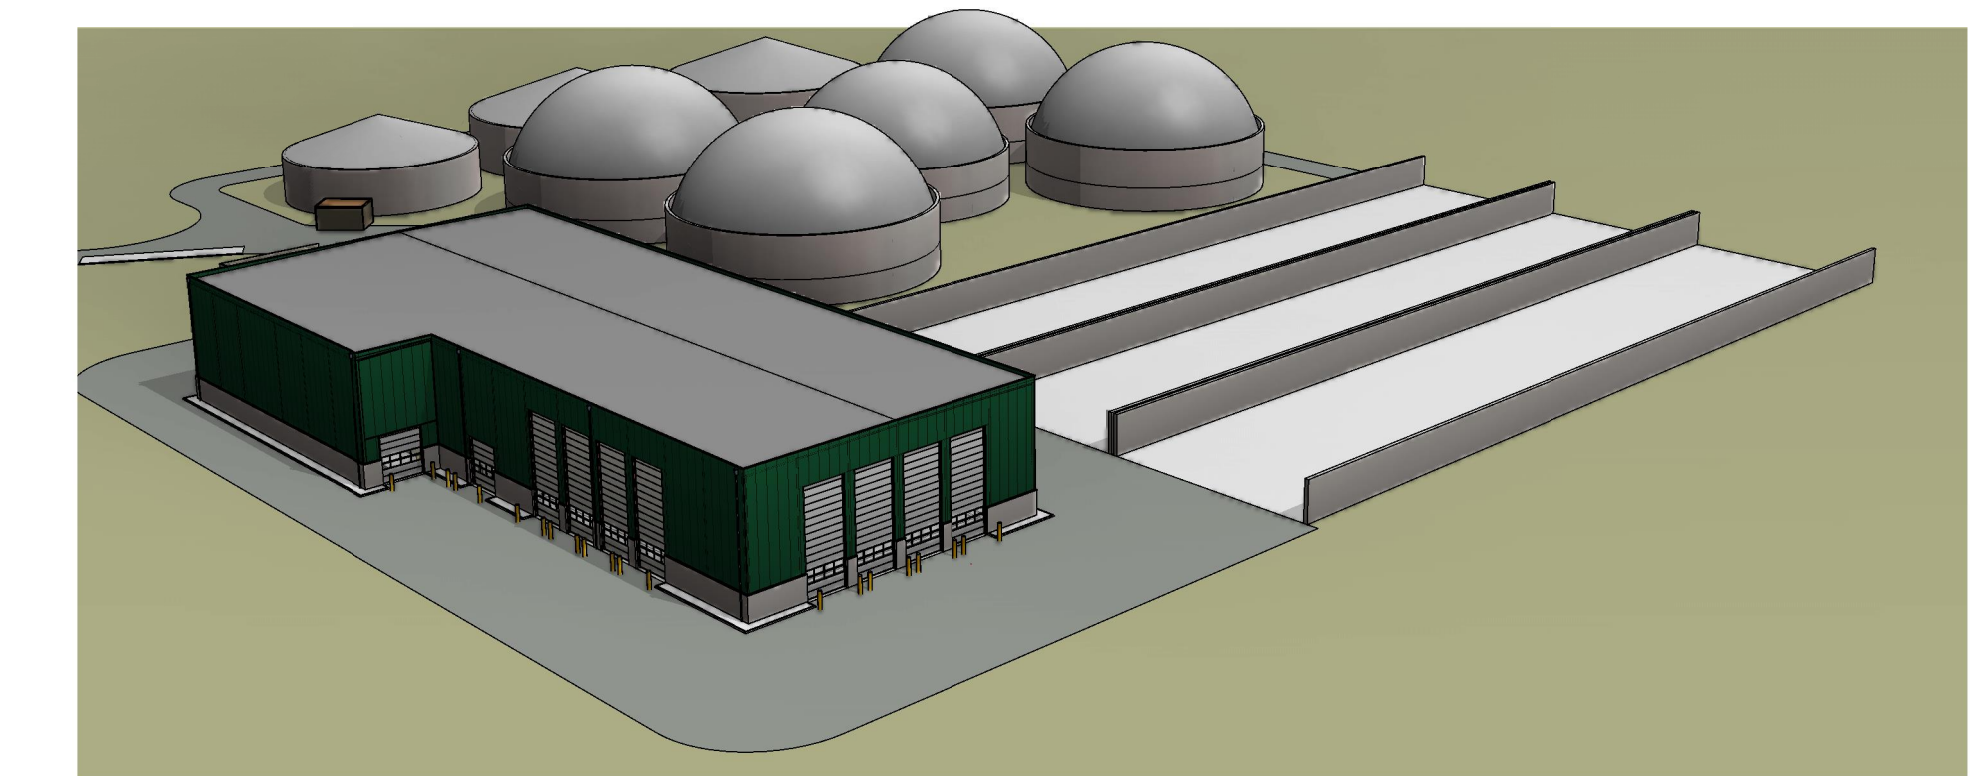

ZUID



■ Ploot van Veghel 4949  
 ■ 5466 SB Veghel  
 ■ T (0413) 38 21 40  
 ■ E mail@exlan.nl



**NIEUWBOUW VAN EEN BIOMASSACENTRALE  
 AAN DE GRAAF REINALDWEG TE HAAFTEN**

OPDRACHTGEVER: STICHTING BIOMASSA HELLOUW  
 OUDENHOFF 1  
 4174 GA HELLOUW

FASE: MILIEUVERGUNNING  
 ONDERDEEL: DOORSNEDE, GEVELS EN 3D

PROJECTNR: 13-025    FORMAAT: A0    GETEKEND: MD  
 DATUM: 05-09-2013    SCHAAL: 1:200

GEWUZIGD: FIT-ingenieurs B.V.  
 A 02-12-2014 ■ Industriepark 8  
 B ■ Postbus 52  
 C ■ 5374 ZH Schaijk  
 D ■ T (0486) 76 00 06  
 E ■ E info@fit-ingenieurs.nl  
 F ■ I www.fit-ingenieurs.nl

BLADNUMMER: MT-02

Alle tekening met andere teken achtergrond tekening tekening, tusschen teken en tekening tekening