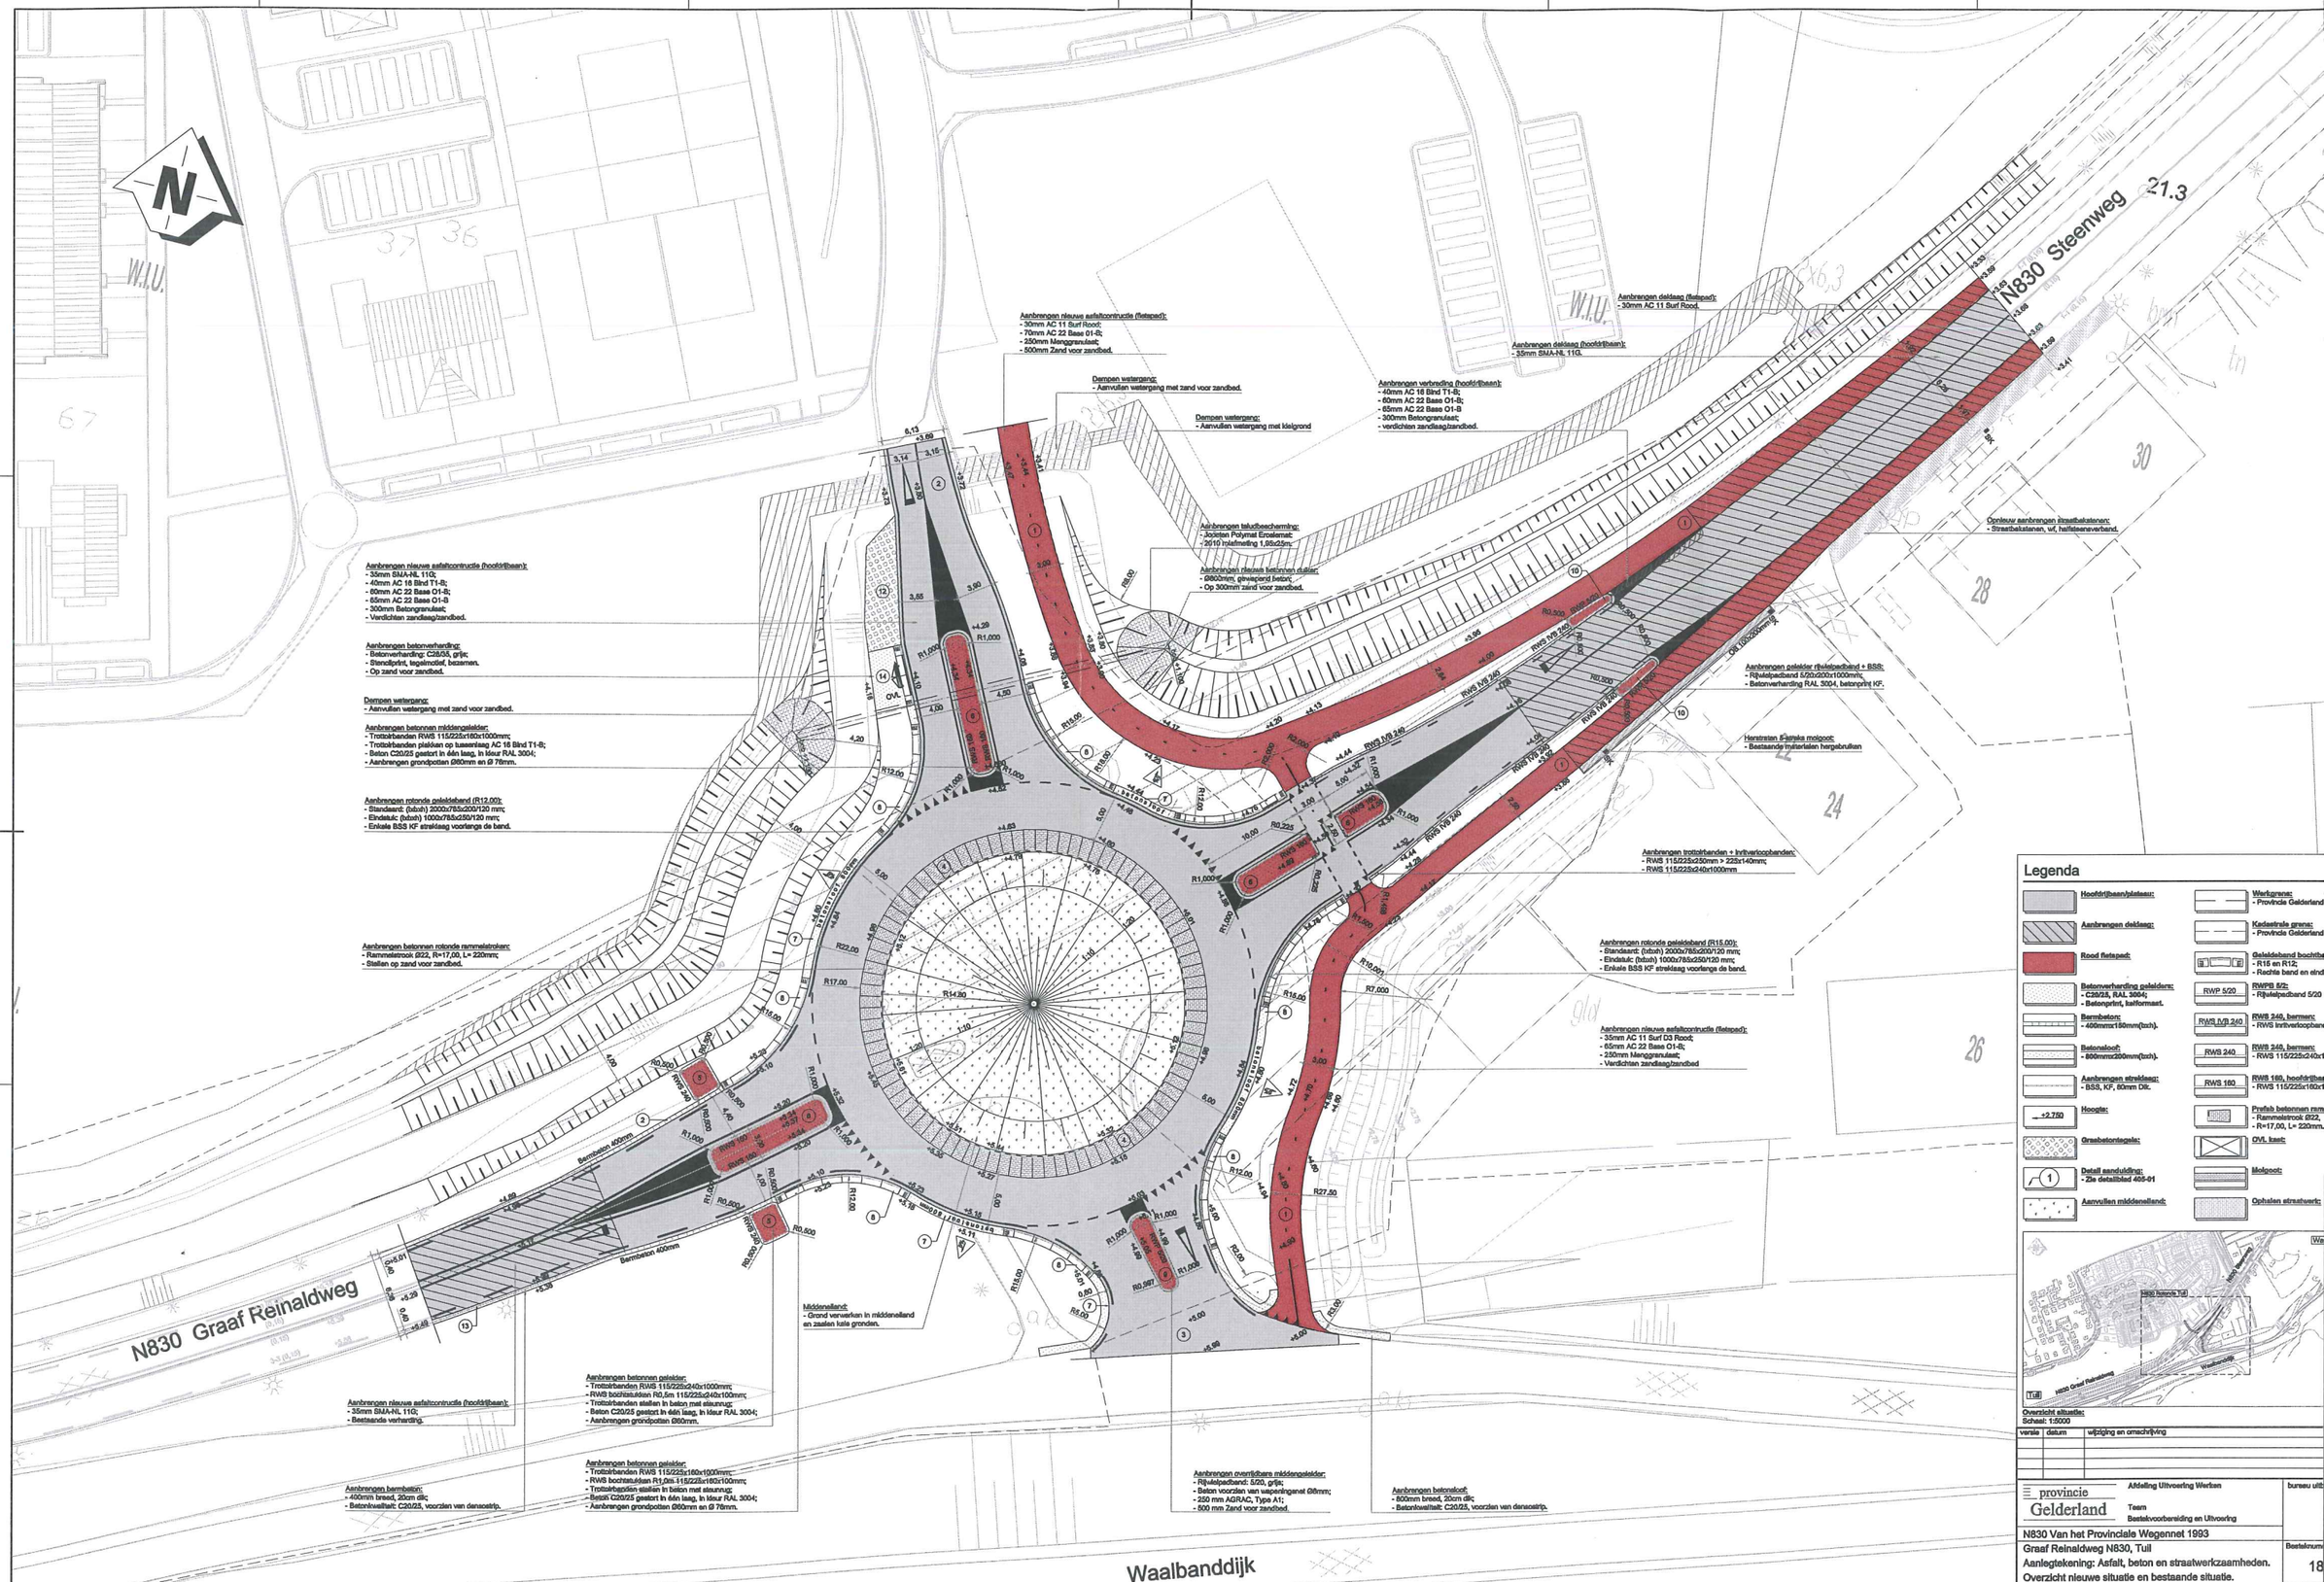
N830 Steenweg
N830 Graaf Reinaldweg
Waalbanddijk
Aanbrengen nieuwe asfaltconructie (fietspad):
- 30mm AC 11 Surf Rood;
- 70mm AC 22 Base O1-B;
- 250mm Menggranulaat;
- 500mm Zand voor zandbed.
Dempen watergang:
- Aanvullen watergang met zand voor zandbed.
Dempen watergang:
- Aanvullen watergang met kleigrond
Aanbrengen verbreding (hoofdrijbaan):
- 40mm AC 16 Bind T1-B;
- 60mm AC 22 Base O1-B;
- 65mm AC 22 Base O1-B
- 300mm Betongranulaat;
- verdichten zandlaag/zandbed.
Aanbrengen deklaag (hoofdrijbaan):
- 35mm SMA-NL 11G.
Aanbrengen deklaag (fietspad):
- 30mm AC 11 Surf Rood.
Aanbrengen teluidbeschermingen:
- Jodeten Polymat Erosiemat;
- 2010 inlaifmeting 1,99x25m;
Aanbrengen nieuwe betonnen duiker:
- Ø800mm, gewapend beton;
- Op 300mm zand voor zandbed.
Aanbrengen nieuwe asfaltconructie (hoofdrijbaan):
- 35mm SMA-NL 11G;
- 40mm AC 16 Bind T1-B;
- 60mm AC 22 Base O1-B;
- 65mm AC 22 Base O1-B
- 300mm Betongranulaat;
- Verdichten zandlaag/zandbed.
Aanbrengen betonverharding:
- Betonverharding: C28/35, grijs;
- Stencilprint, tegelmotief, bezemen.
- Op zand voor zandbed.
Dempen watergang:
- Aanvullen watergang met zand voor zandbed.
Aanbrengen betonnen middengeleider:
- Trottoirbanden RWS 115/225x160x1000mm;
- Trottoirbanden gleiden op kassetlaag AC 16 Bind T1-B;
- Beton C20/25 gestort in 4kn laag, in kleur RAL 3004;
- Aanbrengen grondpotten Ø60mm en Ø 76mm.
Aanbrengen rotonde geleideband (R12.00):
- Standaard: (tubsh) 2000x785x200/120 mm;
- Eindstuk: (tubsh) 1000x785x350/120 mm;
- Enkele BSS KF strekslag voorlangs de band.
Aanbrengen betonnen rotonde rammelstroken:
- Rammelstrook Ø22, R=17,00, L= 220mm;
- Stellen op zand voor zandbed.
Aanbrengen betonnen geleider:
- Trottoirbanden RWS 115/225x240x1000mm;
- RWS bochtstukken R0,5m 115/225x240x100mm;
- Trottoirbanden stellen in beton met steunrug;
- Beton C20/25 gestort in 4kn laag, in kleur RAL 3004;
- Aanbrengen grondpotten Ø60mm.
Aanbrengen nieuwe asfaltconructie (hoofdrijbaan):
- 35mm SMA-NL 11G;
- Bestaande verharding.
Aanbrengen bermbeton:
- 400mm breed, 20cm dik;
- Betonkwaliteit: C20/25, voorzien van dehaesstrip.
Aanbrengen betonnen geleider:
- Trottoirbanden RWS 115/225x160x1000mm;
- RWS bochtstukken R1,5m 115/225x160x100mm;
- Trottoirbanden stellen in beton met steunrug;
- Beton C20/25 gestort in 4kn laag, in kleur RAL 3004;
- Aanbrengen grondpotten Ø60mm en Ø 76mm.
Middeneiland:
- Grond verwerken in middeneiland en zaaien kale gronden.
Aanbrengen overrijdbare middengeleider:
- Rijwielpadband: 5/20, grijs;
- Beton voorzien van wapeningsnet Ø8mm;
- 250 mm AGRAC, Type A1;
- 500 mm Zand voor zandbed.
Aanbrengen betonkoof:
- 800mm breed, 20cm dik;
- Betonkwaliteit: C20/25, voorzien van dehaesstrip.
Aanbrengen rotonde geleideband (R15.00):
- Standaard: (tubsh) 2000x785x200/120 mm;
- Eindstuk: (tubsh) 1000x785x350/120 mm;
- Enkele BSS KF strekslag voorlangs de band.
Aanbrengen nieuwe asfaltconructie (fietspad):
- 35mm AC 11 Surf D3 Rood;
- 65mm AC 22 Base O1-B;
- 250mm Menggranulaat;
- Verdichten zandlaag/zandbed
Aanbrengen trottoirbanden + inritverlooopbanden:
- RWS 115/225x250mm > 225x140mm;
- RWS 115/225x240x1000mm
Aanbrengen geleider rijwielpadband + BSS:
- Rijwielpadband 5/20x200x1000mm;
- Betonverharding RAL 3004, betonprint KF.
Herstraten Klamka molgoot:
- Bestaande materialen hergebruiken
Opnieuw aanbrengen straatbekatenen:
- Straatbekatenen, wf, halfsteenverband.
Legenda
Hoofdrijbaan/plateau:
Aanbrengen deklaag:
Rood fietspad:
Betonverharding geleiders:
- C20/25, RAL 3004;
- Betonprint, tegelformaat.
Bermbeton:
- 400mmx150mm(bxh).
Betonkoof:
- 800mmx200mm(bxh).
Aanbrengen straklaag:
- BSS, KF, 60mm Dik.
Hoogte:
+2.750
Grasbetontegels:
Detail aanduiding:
- Zie detailblad 405-01
Aanvullen middeneiland:
Werkgrens:
- Provincie Gelderland
Kadastrale grens:
- Provincie Gelderland
Geleideband bochtstuk
- R16 en R12;
- Rechts band en eind
RWPB 5/2:
- Rijwielpadband 5/20
RWB 240, bermen:
- RWS inritverlooopbanden
RWB 240, bermen:
- RWS 115/225x240x1
RWB 160, hoofdrijbaan
- RWS 115/225x160x1
Prefab betonnen ram
- Rammelstrook Ø22,
- R=17,00, L= 220mm.
OVL kast:
Molgoot:
Ophalen straatwerk:
Overzicht situatie:
Schaal: 1:5000
versie | datum | wijziging en omschrijving
provincie Gelderland
Afdeling Uitvoering Werken
Team Bestekvoorbereiding en Uitvoering
N830 Van het Provinciale Wegennet 1993
Graaf Reinaldweg N830, Tuil
Aanlegtekening: Asfalt, beton en straatwerkzaamheden.
Overzicht nieuwe situatie en bestaande situatie.
Rotonde Tuil aan de Graaf Reinaldweg.
km. 21.100 - km. 21.250.
Bestelnummer 18
schaal: 1:2
formaat: A
getekend | S. Michiels | datum | 23-01-2012 | in 1 bladen , bladnr. 1
gecontroleerd | K. Aldzars | datum | 23-01-2012 | projectnummer 607062
vrijgegeven | K. Aldzars | datum | 23-01-2012 | tekening nr. 60706229
status | Definitief | versie | 01