

Plangebied



Bestemmingen

- Agrarisch
- Agrarisch met waarden - Landschapswaarden
- Agrarisch met waarden - Natuur- en landschapswaarden
- Bedrijf
- Bedrijf - Nutsvoorziening
- Bos
- Groen - Landschapselement
- Maatschappelijk
- Natuur
- Recreatie - Dagrecreatie
- Recreatie - Recreatiewoning
- Sport
- Verkeer
- Verkeer - Railverkeer
- Water
- Wonen

Dubbelbestemmingen

- Leiding - Brandstof
- Leiding - Gas
- Leiding - Hoogspanningsverbinding
- Leiding - Riool
- Waarde - Archeologie 1
- Waarde - Archeologie 2
- Waarde - Archeologie 3
- Waarde - Archeologie 4
- Waarde - Buitenplaats
- Waterstaat - Uiterwaardengebied
- Waterstaat - Waterbergingsgebied
- Waterstaat - Waterkering

Gebiedsaanduidingen

- overige zone - draai akker
- overige zone - gebiedsreservering dijkverlegging
- overige zone - oeverwal-stroomrug
- overige zone - open landschap
- overige zone - regionaal cluster glastuinbouw
- veiligheidszone - bevi
- veiligheidszone - lpg
- vrijwaringszone - dijk-1
- vrijwaringszone - molenbiotoop

Functieaanduidingen

- bed & breakfast
- bedrijfswoning
- bedrijfswoning uitgesloten
- begraafplaats
- dierenasiel
- gemaal
- glastuinbouw
- grondgebonden veehouderij
- intensieve kwekerij
- intensieve veehouderij
- manege
- motorcrossterrein
- opslag
- specifieke vorm van agrarisch - agrarisch hulpgebouw
- specifieke vorm van agrarisch - boomgaard
- specifieke vorm van agrarisch - griendhandel
- specifieke vorm van agrarisch - huisvesting werknemers
- specifieke vorm van agrarisch - loonbedrijf
- specifieke vorm van agrarisch - mestopslag
- specifieke vorm van agrarisch - persoonsgebonden overgangsrecht
- specifieke vorm van agrarisch - plattelandswoning
- specifieke vorm van agrarisch - teeltondersteunende voorzieningen

- specifieke vorm van agrarisch - veldschuur
- specifieke vorm van bedrijf - 1 t/m 80
- specifieke vorm van bedrijf - landschappelijke inpassing VAB
- specifieke vorm van bedrijf - lasbedrijf
- specifieke vorm van bedrijf - teeltondersteunende voorzieningen
- specifieke vorm van recreatie - kamperen bij de boer
- specifieke vorm van recreatie - persoonsgebonden overgangsrecht
- specifieke vorm van wonen - landschappelijke inpassing VAB
- tennisbaan
- wonen
- zorgboerderij

Bouwvlak



Bouwaanduidingen

- specifieke bouwaanduiding - gemeentelijkmonument
- specifieke bouwaanduiding - rijksmonument


Maatvoeringaanduidingen

- maximum goothoogte (m), maximum bouwhoogte (m)
- maximum aantal wooneenheden

Figuren

- hartlijn leiding - gas
- hartlijn leiding - hoogspanningsverbinding
- relatie

Verklaringen

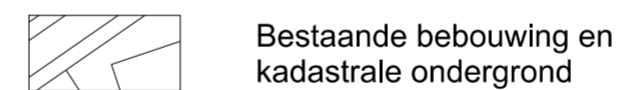

## Gemeente Neerijnen Bestemmingsplan 'Buitengebied' Legenda

IDN:	NL.IMRO.0304.BPbgneerijnen-1303
Getekend door:	CRO Datum: april 2014
Vaststelling:	6 februari 2014 Tekeningnummer: TEK05-0251931-01A

**CROONEN ADVISEURS**  
ruimtelijke vormgeving & ordening

Hoff van Hollantlaan 7 5243 SR Rosmalen Postbus 435 5240 AK Rosmalen  
T (073) 523 39 00 F (073) 523 39 99 E info@croonen.nl www.croonenadviseurs.nl  
KvK 30148217

A2 schaal 1:5000