



Graaf Reinaldweg


2

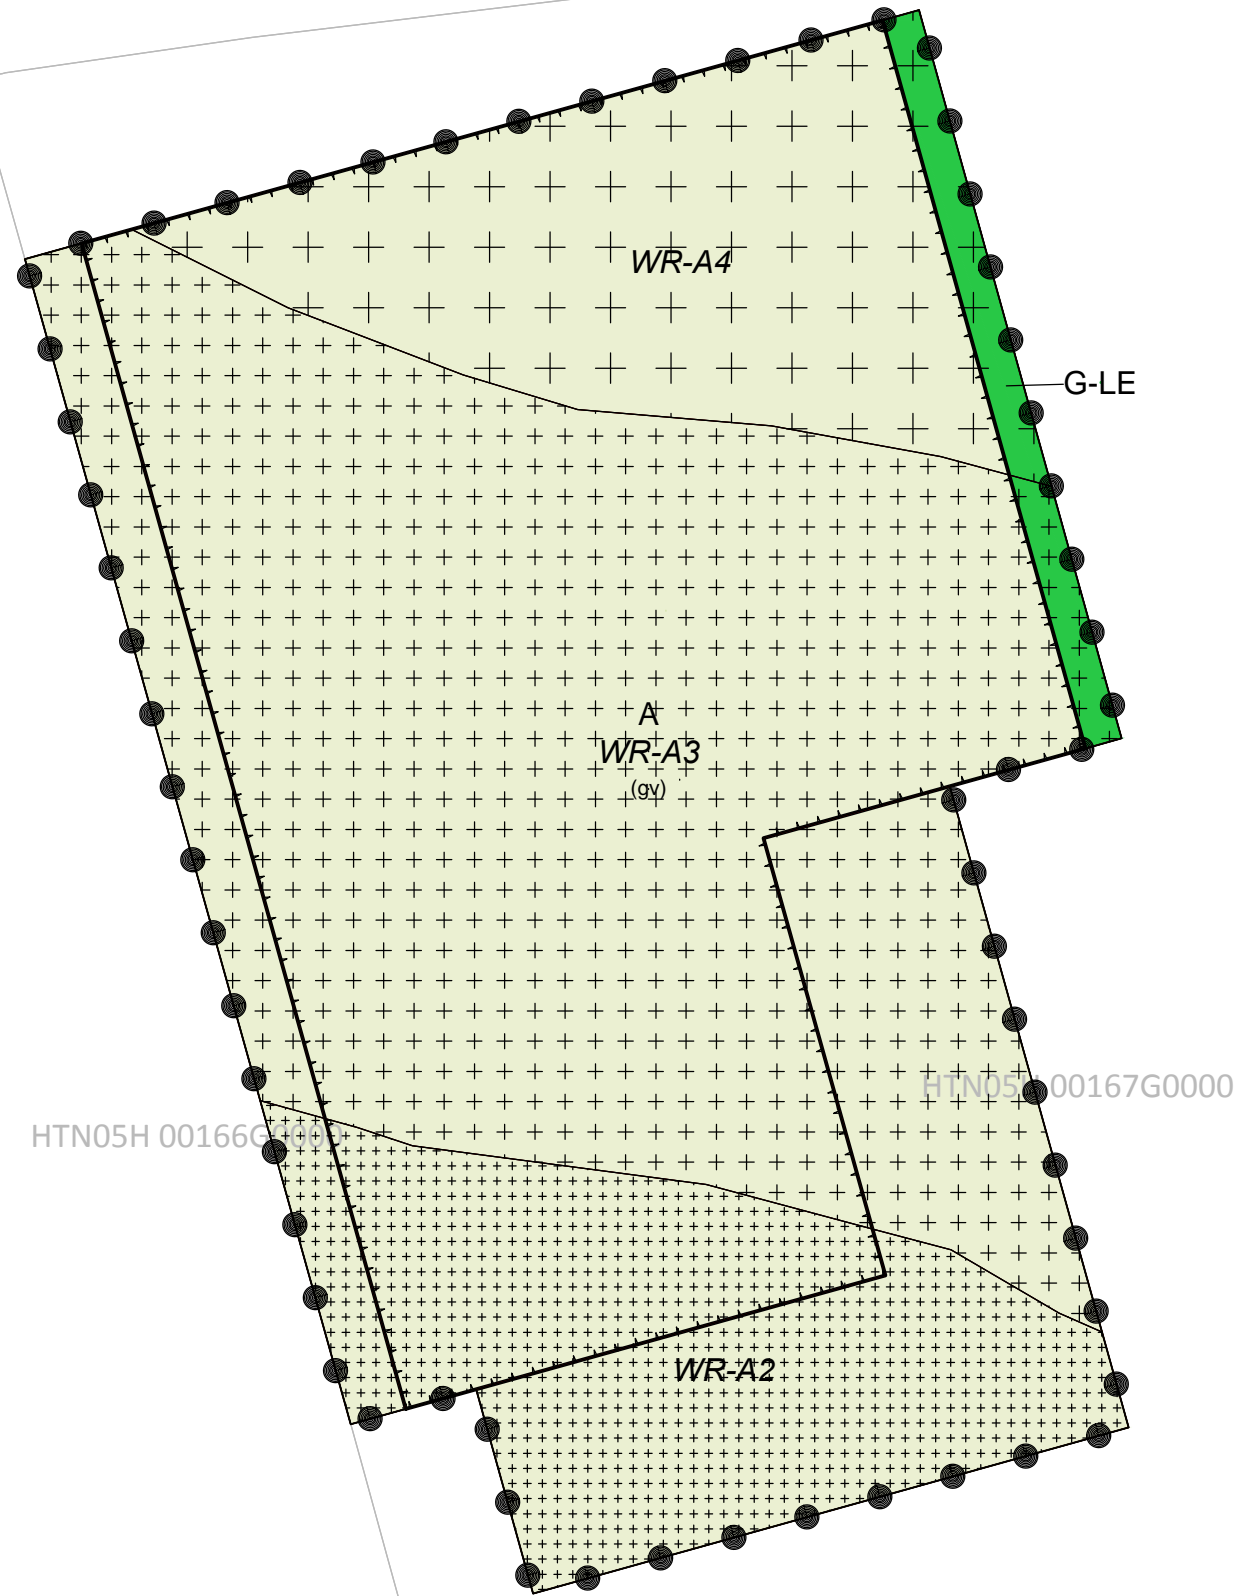

LEGENDA

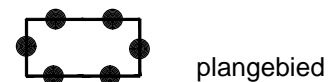

BESTEMMINGEN

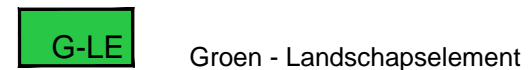



DUBBELBESTEMMINGEN



AANDUIDINGEN



VERKLARING

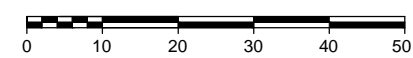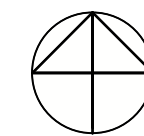

Gemeente Neerijnen

projectnaam
Buitengebied Neerijnen, Herziening Graaf Reinaldweg 2a, Hellouw

onderdeel
NL.IMRO.0304.BPbggrreinaldw2a-1502

projectnummer	24212004A	1201	20-12-2012	schaal	1:1000
projectleider	RJV	1202	17-06-2013	formaat	A3
tekenaar	MvS	1502	11-05-2015		
bestandsnaam	1502 150511 24212004A PKT.dwg				



DE GRUYTER FABRIEK
VEEMARKTKADE 8
5222 AE 'S-HERTOGENBOSCH
073 623 1313
INFO@BUREAUVERKUYLEN.NL
BUREAUVERKUYLEN.NL

HTN05H 00165G0000

HTN05H 00166G0000

HTN05H 00167G0000